Sezione B
Scala 1: 100

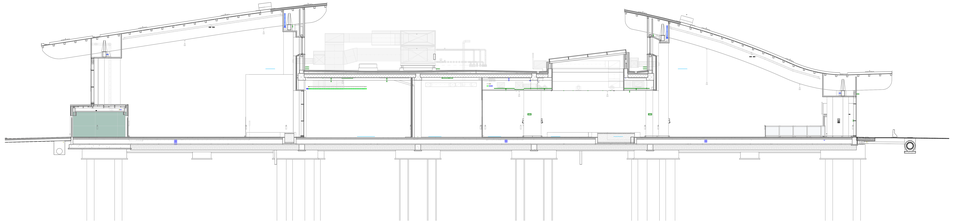

Sezione E
Scala 1: 100

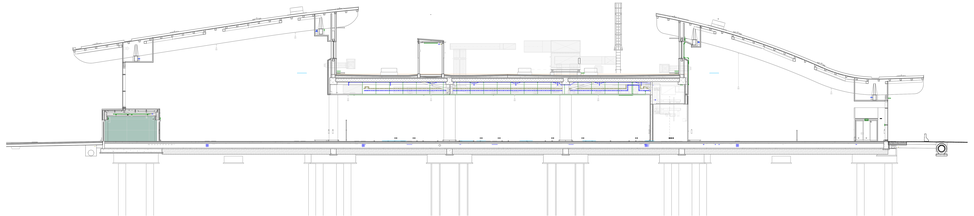

Sezione F
Scala 1: 100

K-PLAN TERMINAL PARTENZE

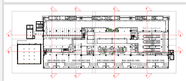

Ente Nazionale per l'Aviazione Civile

AEROPORTO CIVILE DI LAMEZIA TERME (CZ)

LOTTO L1 - Sviluppo aeroplatorme passeggeri
CUP: H84E20000000009
LOTTO L2 - Interventi per la sicurezza e la digitalizzazione
CUP: H84E20000000009
LOTTO L6 - Potenziamento delle reti di sottoservizi e impianti tecnologici
CUP: H84E20000000009

PROGETTO ESECUTIVO

LOTTO L1

IMPIANTI ELETTRICI E SPECIALI - STATO DI PROGETTO
Terminal partenze - Sezioni di coordinamento - Impianti elettrici - Tav. 02

GRUPPO DI PROGETTAZIONE
Raggruppamento Temporaneo di Professionisti

VALLE 3.0
Andrea Valle Ing. Dott. Dott.Arch. Dott.Agr. Geol. Dott.Arch. Dott.Ing. Dott.Ing. Dott.Ing